Vzorový příčný řez

Místní komunikace MK 3,0-5,0/30				
příkop	krajnice ŠD š.0,5 m	Jízdní pruh - asfaltový beton š. 3,00-5,00 m	krajnice ŠD š.0,5 m	zelený pás

příčný spád 2% - 3% dle situace

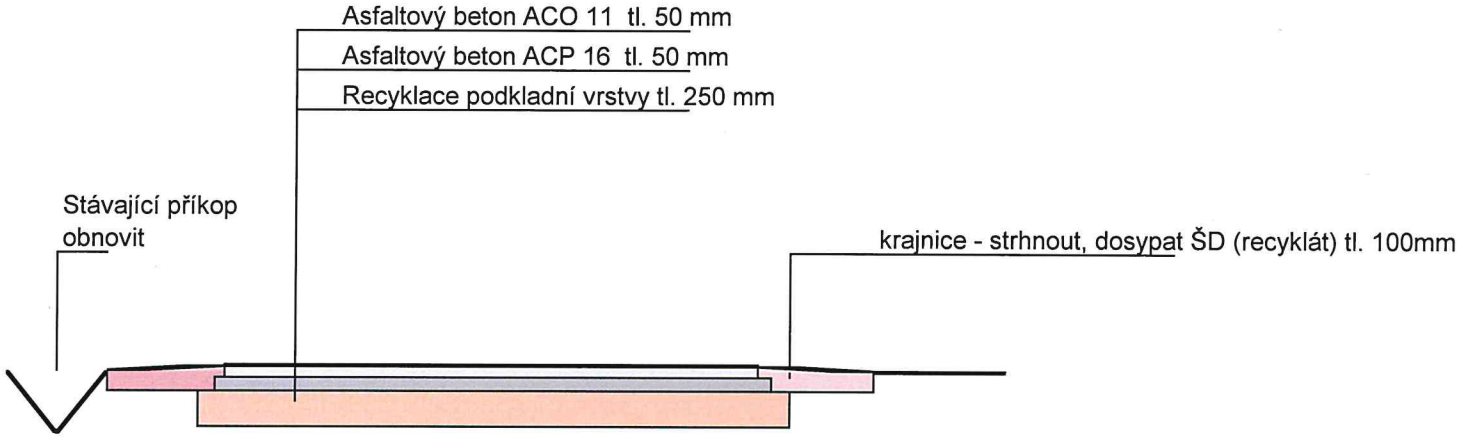

Poznámka : šířka jízdního pásu a příčné a podélné sklony budou proměnné dle situace

Ing. ALEŠ PIKORA autorizovaný technik pro dopravní stavby, specializace nekolejová doprava ČKAIT - 0006475

Razítko a podpis

Zadavatel : Obec Kamenný Přívoz	Odpovědný projektant : Ing. Aleš Pikora		
Název akce : **Hostěradice - obnova povrchu a odvodnění místních komunikací ozn. 074c**		Formát :	A4
		Měřítko	
		Datum :	2 / 2024
Výkres : **Vzorový příčný řez - intravilán**		Č. přílohy **2.3.**	Paré