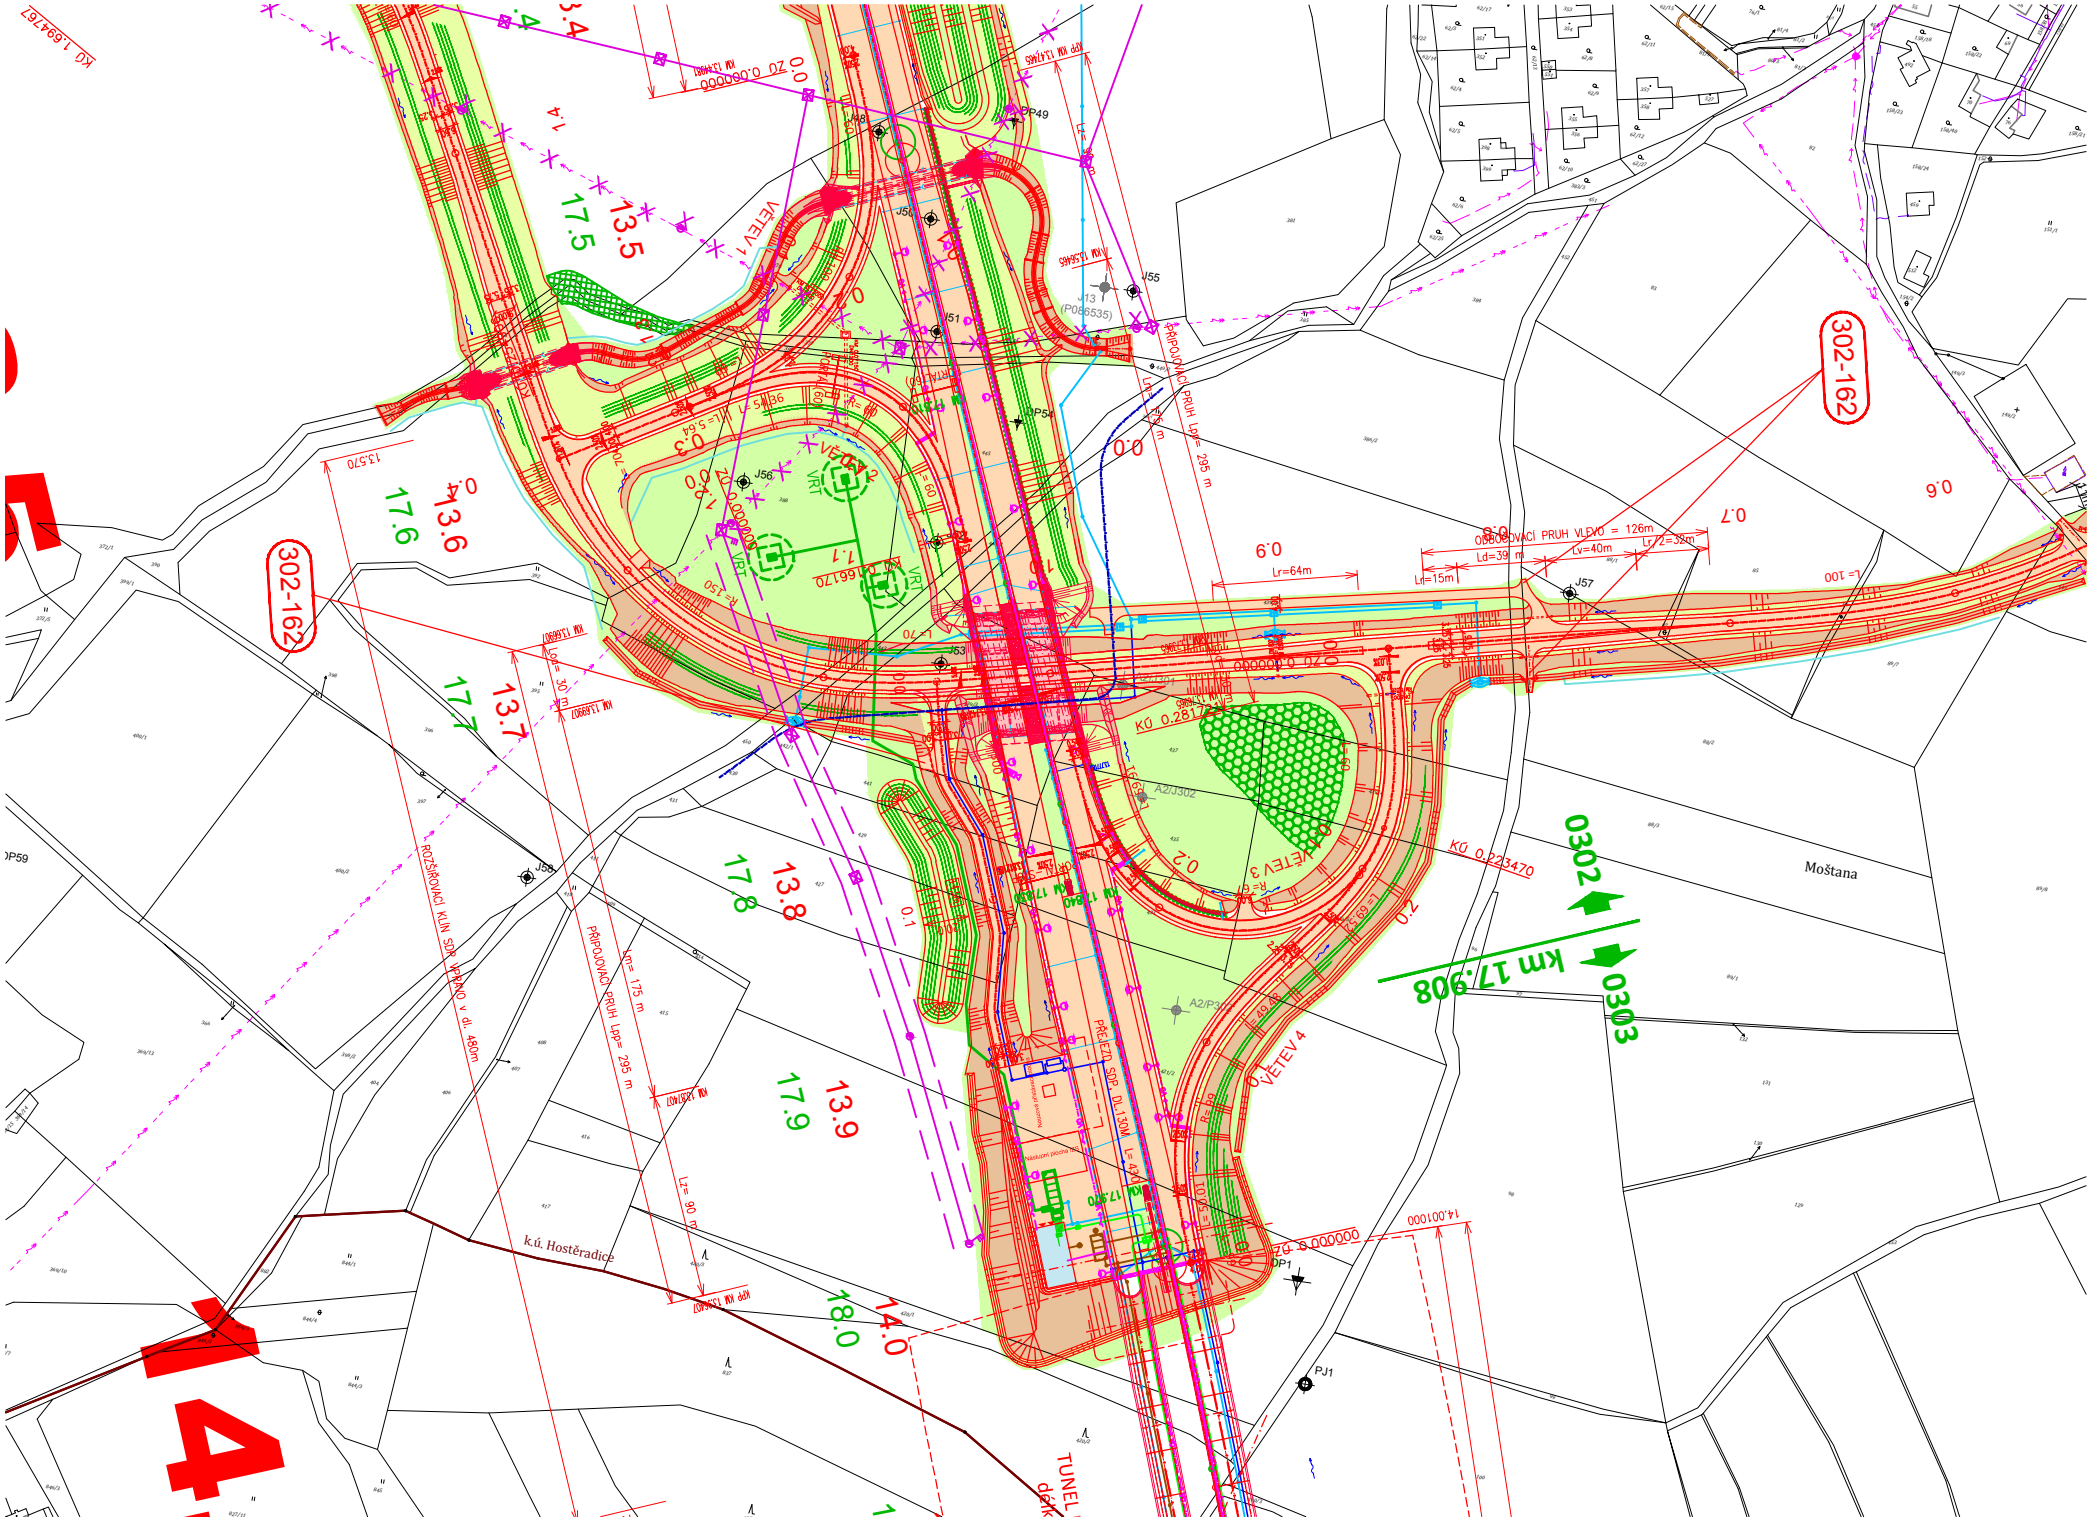

302-162
302-162
0302
0303
km 17.908
Moštana
k.ú. Hostěradice
VĚTEV 1
VĚTEV 3
VĚTEV 4
PŘIPOJOVACÍ PRUH Lpp= 295 m
ROZŠIŘOVACÍ KLIN SDP VPRAVO v dl. 480m
PŘIPOJOVACÍ PRUH Lpp= 295 m
OBBOČOVACÍ PRUH VLEVO = 126m
Lr=64m
Ld=39 m
Lv=40m
Lr=15m
Lr/2=32m
Lm= 175 m
Lz= 90 m
Lod= 30 m
KÚ 0.281770
KÚ 0.223470
KÚ 1.694767
J55
J56
J57
J58
J63
J51
J13
(P086535)
DP49
DP54
DP59
DP1
PJ1
A2/J302
A2/P3