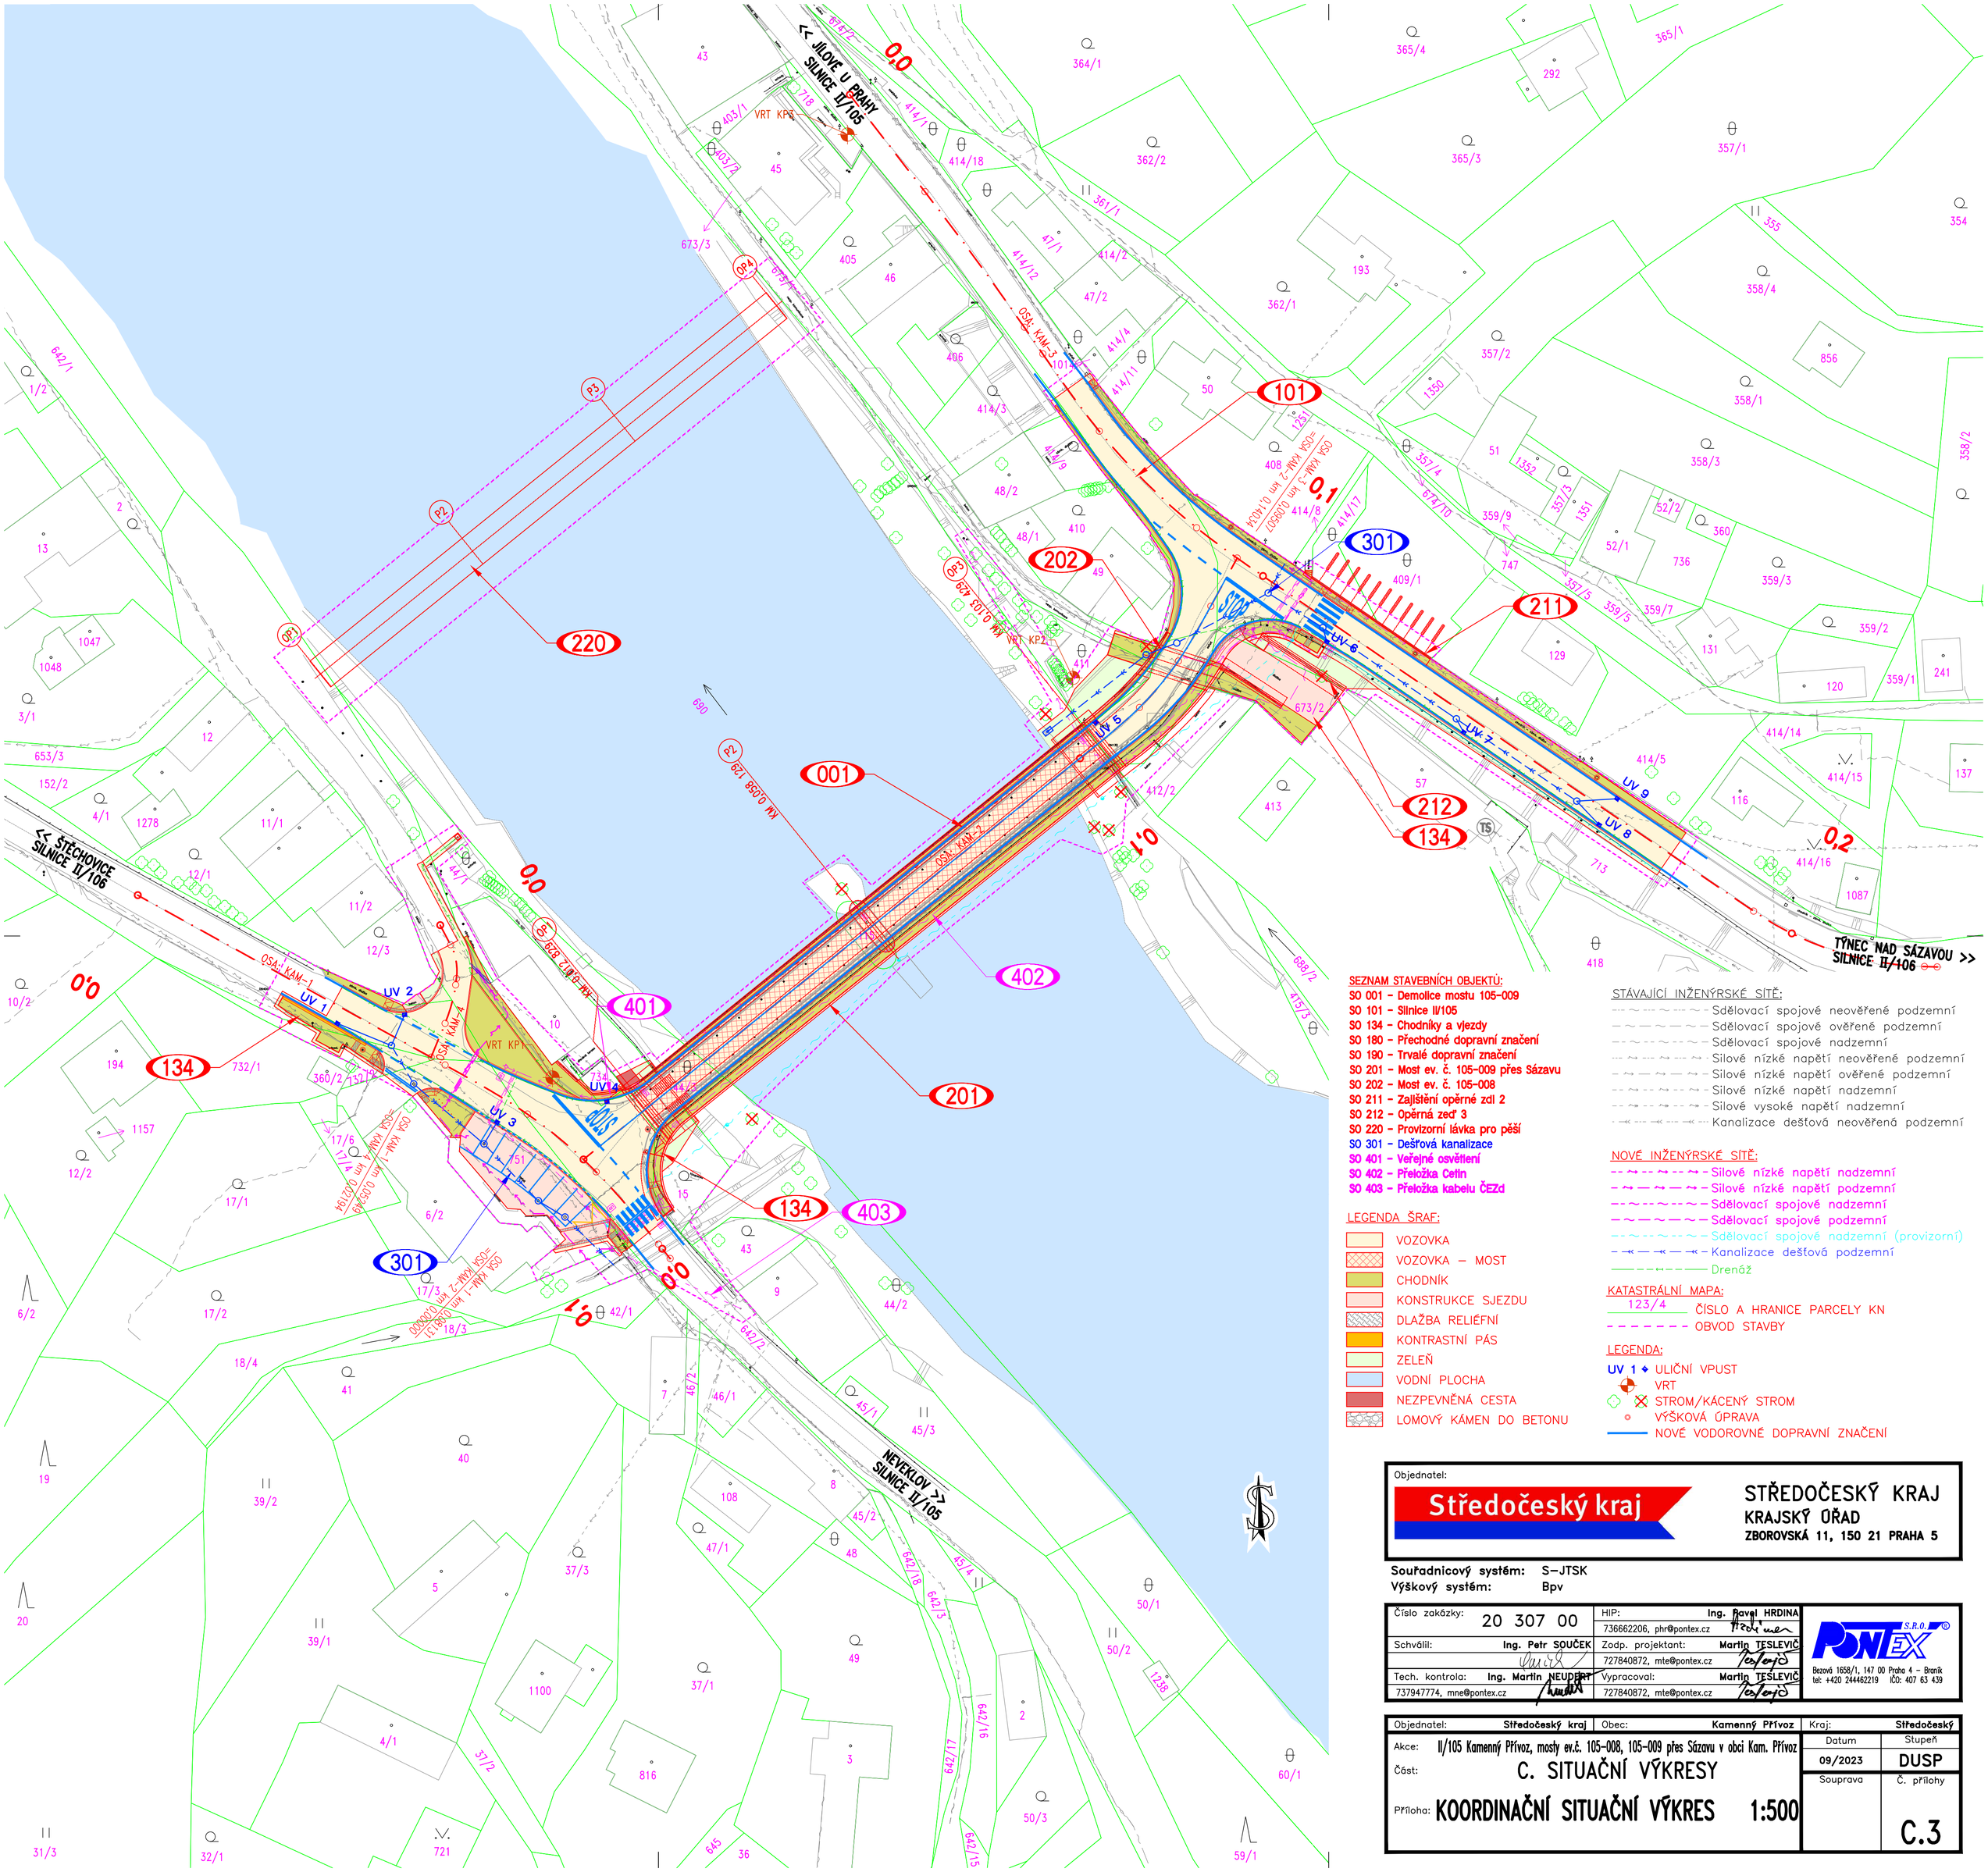

SEZNAM STAVEBNÍCH OBJEKTŮ:

- SO 001 – Demolice mostu 105-009
- SO 101 – Silnice II/105
- SO 134 – Chodníky a vjezdy
- SO 180 – Přechodné dopravní značení
- SO 190 – Trvalé dopravní značení
- SO 201 – Most ev. č. 105-009 přes Sázavu
- SO 202 – Most ev. č. 105-008
- SO 211 – Zajištění opěrné zdi 2
- SO 212 – Opěrná zeď 3
- SO 220 – Provizorní lávka pro pěší
- SO 301 – Dešťová kanalizace
- SO 401 – Veřejné osvětlení
- SO 402 – Přeložka Cetin
- SO 403 – Přeložka kabelu ČEZd

LEGENDA ŠRAF:

- VOZOVKA
- VOZOVKA – MOST
- CHODNÍK
- KONSTRUKCE SJEZDU
- DLAŽBA RELIÉFNÍ
- KONTRASTNÍ PÁS
- ZELEŇ
- VODNÍ PLOCHA
- NEZPEVNĚNÁ CESTA
- LOMOVÝ KÁMEN DO BETONU

STÁVAJÍCÍ INŽENÝRSKÉ SÍTĚ:

- Sdělovací spojové neověřené podzemní
- Sdělovací spojové ověřené podzemní
- Sdělovací spojové nadzemní
- Silové nízké napětí neověřené podzemní
- Silové nízké napětí ověřené podzemní
- Silové nízké napětí nadzemní
- Silové vysoké napětí nadzemní
- Kanalizace dešťová neověřená podzemní

NOVÉ INŽENÝRSKÉ SÍTĚ:

- Silové nízké napětí nadzemní
- Silové nízké napětí podzemní
- Sdělovací spojové nadzemní
- Sdělovací spojové podzemní
- Sdělovací spojové nadzemní (provizorní)
- Kanalizace dešťová podzemní
- Drenáž

KATASTRÁLNÍ MAPA:

- 123/4 ČÍSLO A HRANICE PARCELY KN
- OBVOD STAVBY

LEGENDA:

- UV 1 ULIČNÍ VPUST
- VRT
- STROM/KÁCENÝ STROM
- VÝŠKOVÁ ÚPRAVA
- NOVÉ VODOROVNÉ DOPRAVNÍ ZNAČENÍ

Objednatel:

Středočeský kraj

STŘEDOČESKÝ KRAJ
KRAJSKÝ ÚŘAD
ZBOROVSKÁ 11, 150 21 PRAHA 5

Souřadnicový systém: S-JTSK
Výškový systém: Bpv

Číslo zakázky: 20 307 00		HIP:	Ing. Pavel HRDINA
		736662206, phr@pontex.cz	
Schválil:	Ing. Petr SOUČEK	Zodp. projektant:	Martin TESLEVIČ
		727840872, mte@pontex.cz	
Tech. kontrola:	Ing. Martin NEUDERT	Vypracoval:	Martin TESLEVIČ
737947774, mne@pontex.cz		727840872, mte@pontex.cz	

PONTEX S.R.O.
Bezová 1658/1, 147 00 Praha 4 – Braník
tel: +420 244462219 IČO: 407 63 439

Objednatel: Středočeský kraj	Obec: Kamenný Přívoz	Kraj:	Středočeský
Akce: II/105 Kamenný Přívoz, mosty ev.č. 105-008, 105-009 přes Sázavu v obci Kam. Přívoz		Datum	Stupeň
Část: C. SITUAČNÍ VÝKRESY		09/2023	DUSP
Příloha: KOORDINAČNÍ SITUAČNÍ VÝKRES 1:500		Souprava	Č. přílohy C.3